


Niederanven - Section -B- de Senningen

Echelle : 1 / 500

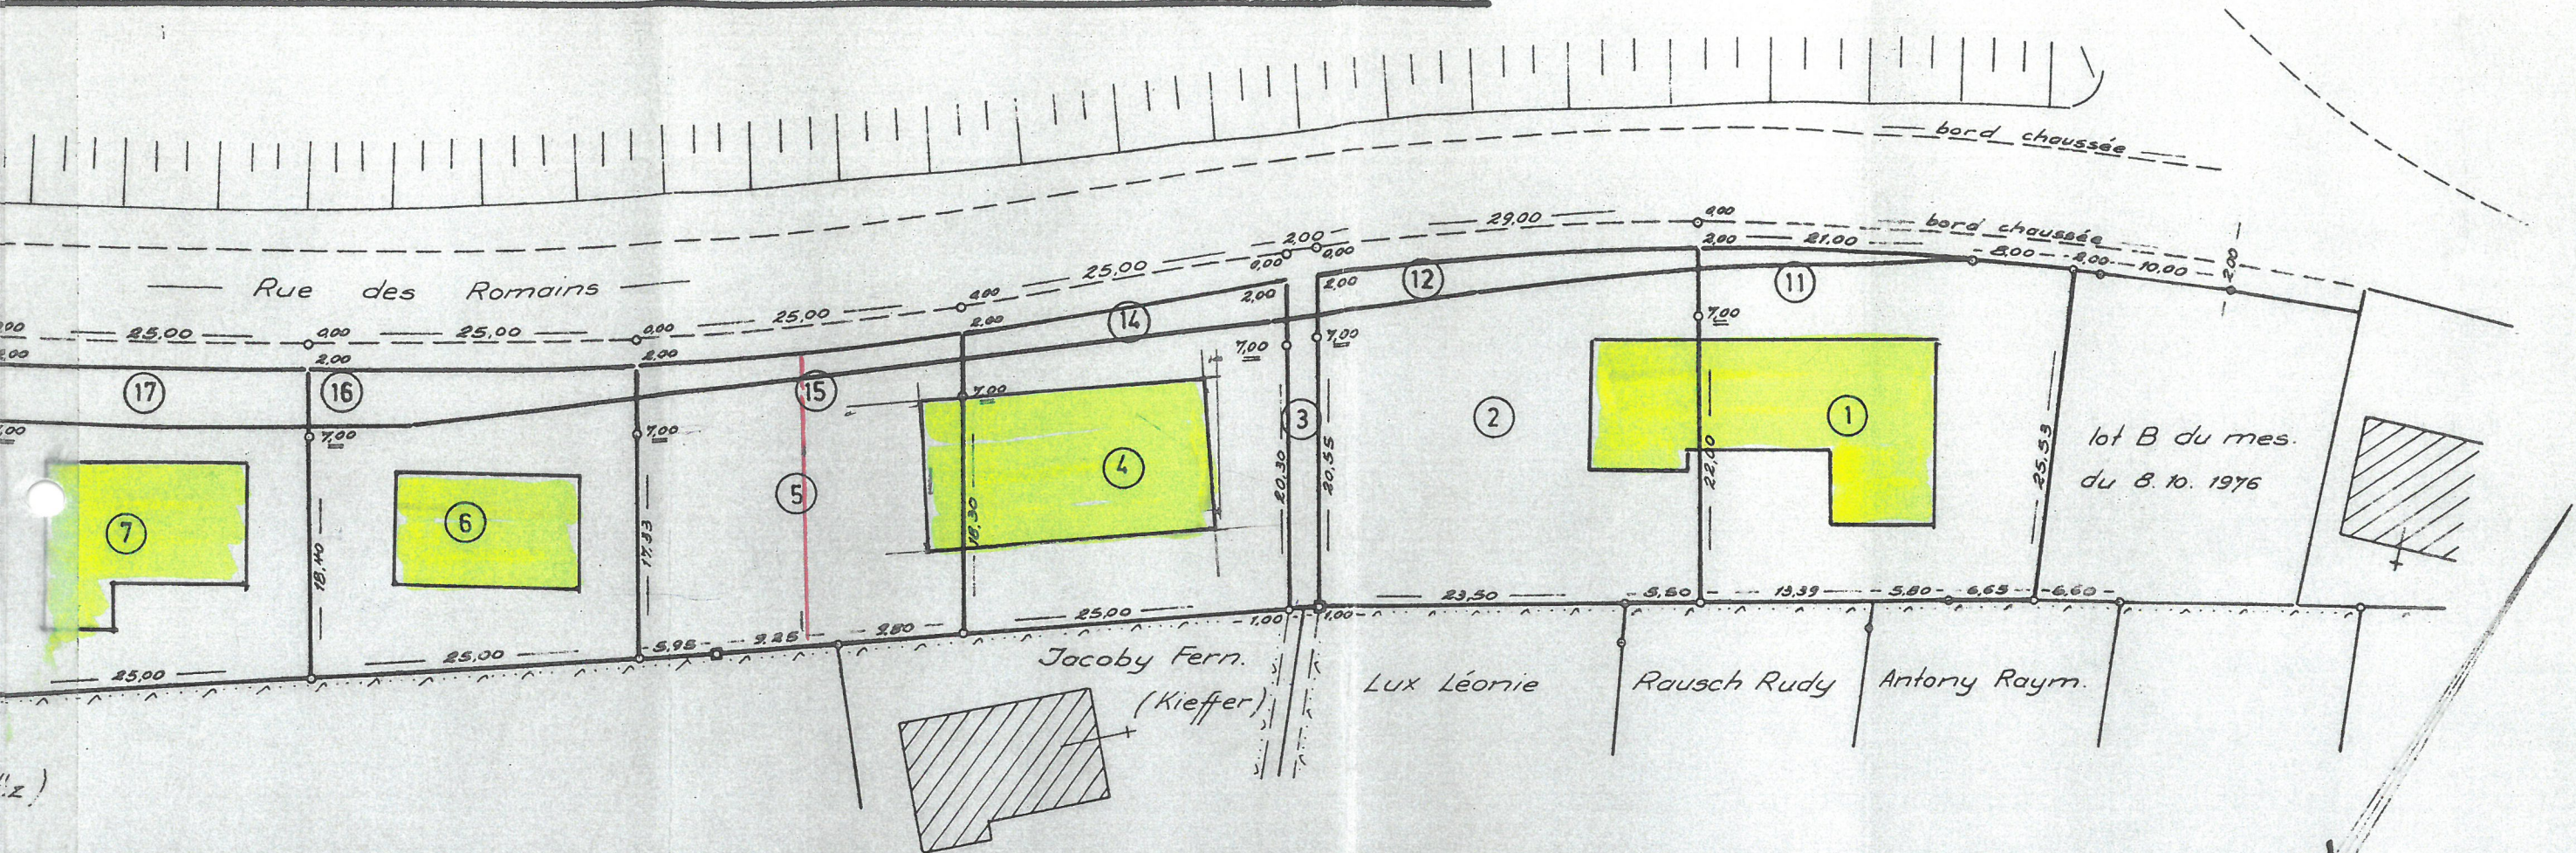

Les lots: (11), place, d'une contenance de $0^a 18^{ca}$,
 (12), place, d'une contenance de $0^a 70^{ca}$,

 (14), place, d'une contenance de $0^a 66^{ca}$,
 (15), place, d'une contenance de $0^a 52^{ca}$,
 (16), place, d'une contenance de $0^a 93^{ca}$,
 (17), place, d'une contenance de $1^a 07^{ca}$,
 (18), place, d'une contenance de $1^a 05^{ca}$,
 (19), place, d'une contenance de $1^a 10^{ca}$ et
 (20), place, d'une contenance de $0^a 70^{ca}$ font partie de la VOIRIE, sans numéro cadastral.

partie de la parcelle numéro 303/3282

Luxembourg, le 11 janvier 1977
 le géomètre de l'Etat,

Wanderstein


ingénieur principal du Cadastre.

Le présent plan fait l'objet de l'autorisation
 à bâtir No 8.1 / 0.3.1 de ce jour, sous
 réserve des observations y énoncées.

Niederanven, le - 9 AVR 1981

Le Bourgmestre



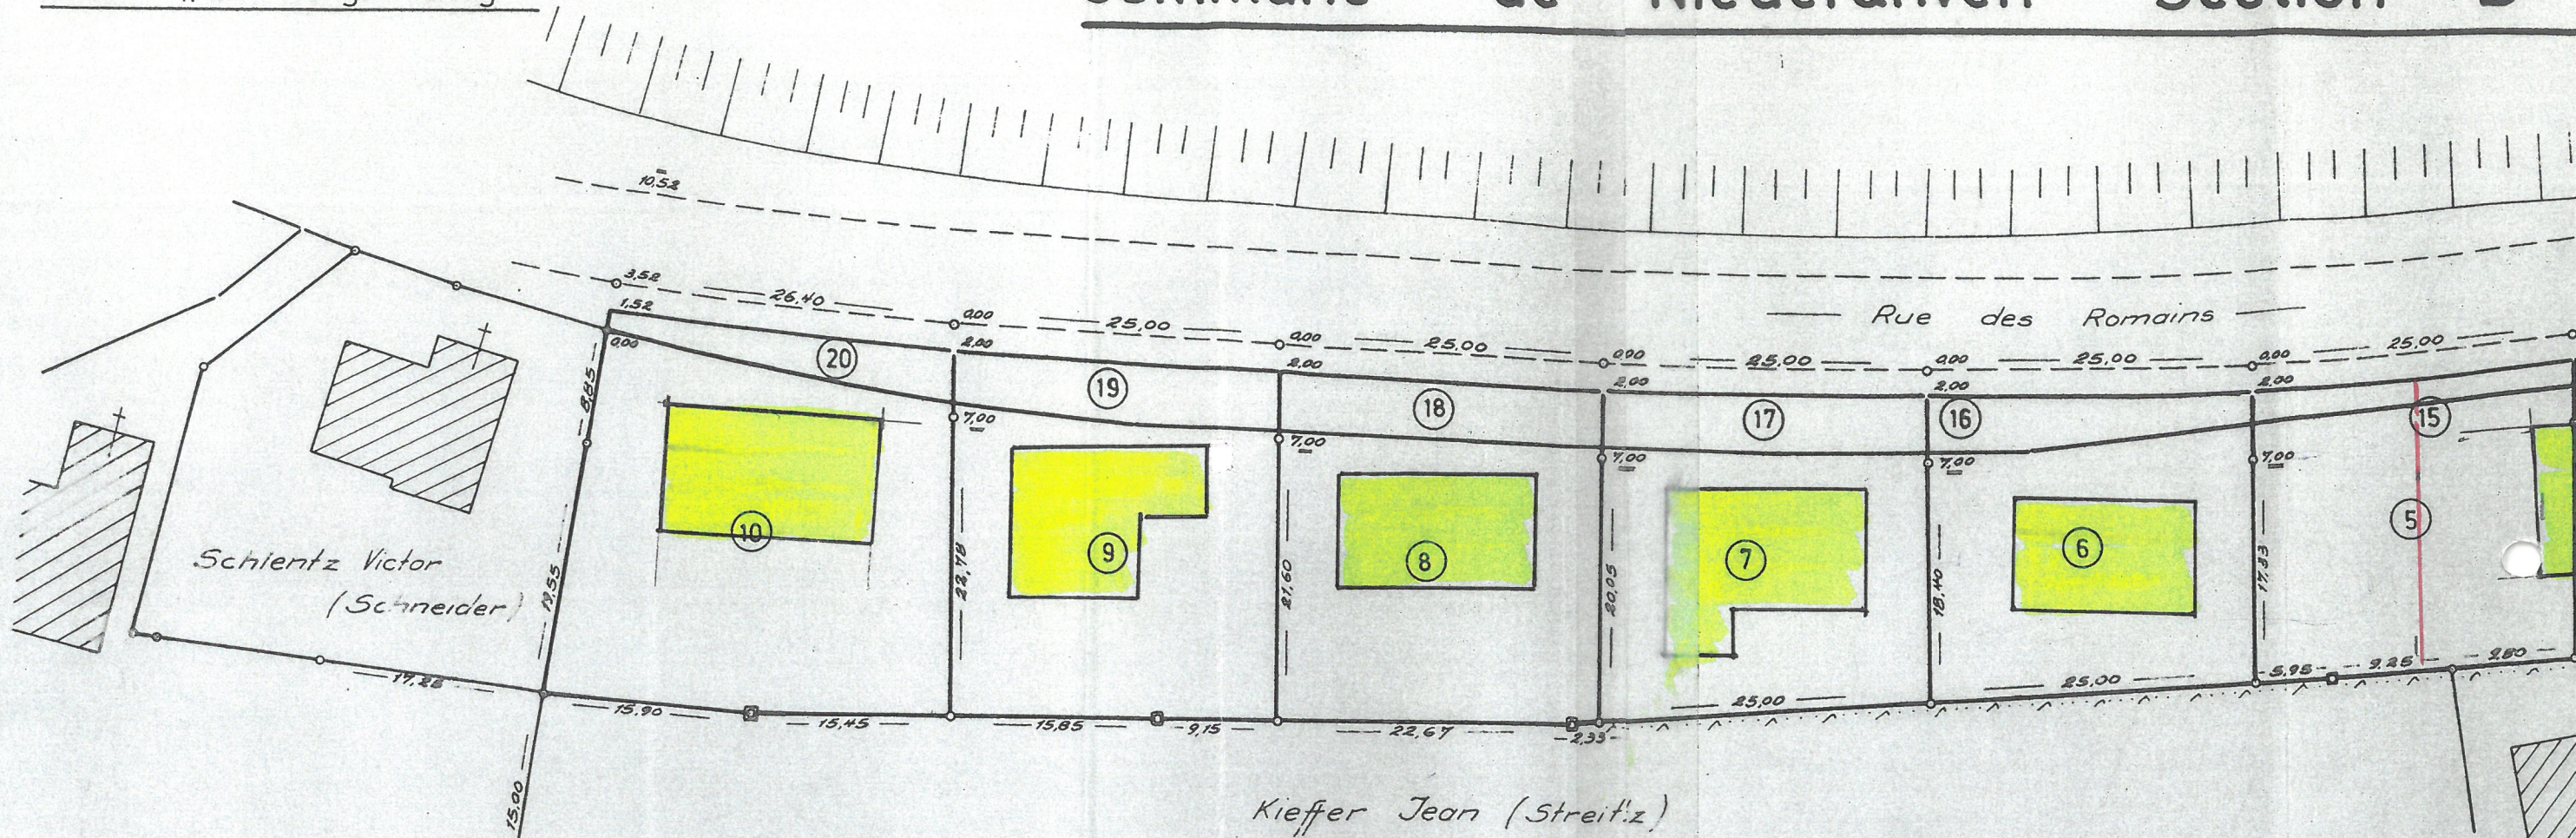

Légende:

- Les lots: (1), place, d'une contenance de 7^a05^{ca},
 (2), place, d'une contenance de 6^a98^{ca},
 (3), sentier, d'une contenance de 0^a44^{ca},
 (4), place, d'une contenance de 5^a37^{ca},
 (5), place, d'une contenance de 5^a10^{ca},
 (6), place, d'une contenance de 4^a77^{ca},
 (7), place, d'une contenance de 4^a97^{ca},
 (8), place, d'une contenance de 5^a40^{ca},
 (9), place, d'une contenance de 5^a70^{ca} et
 (10), place, d'une contenance de 7^a75^{ca} font partie de la parcelle numéro 303/3282

figurant au Cadastre au nom de: NIEDERANVEN, la COMMUNE.

Administration du Cadastre
 et de la Topographie
 LUXEMBOURG

NO 499-22 / 81
 COUT Fr. 180.-

Luxembourg, le 11 janvier 1977
 le géomètre de l'Etat,

ingénieur principal du Cadastre.

Le présent plan
 à bâtir No .8.1
 réserve des obs
 Niederanven, le
 Le