
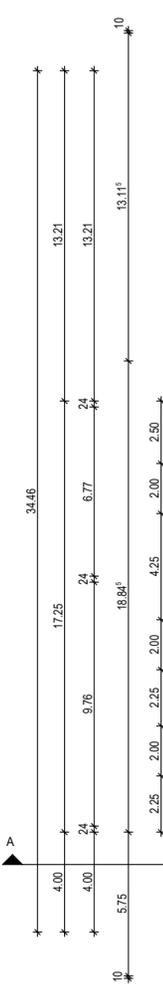


Grundstücksgrenze= unklar!

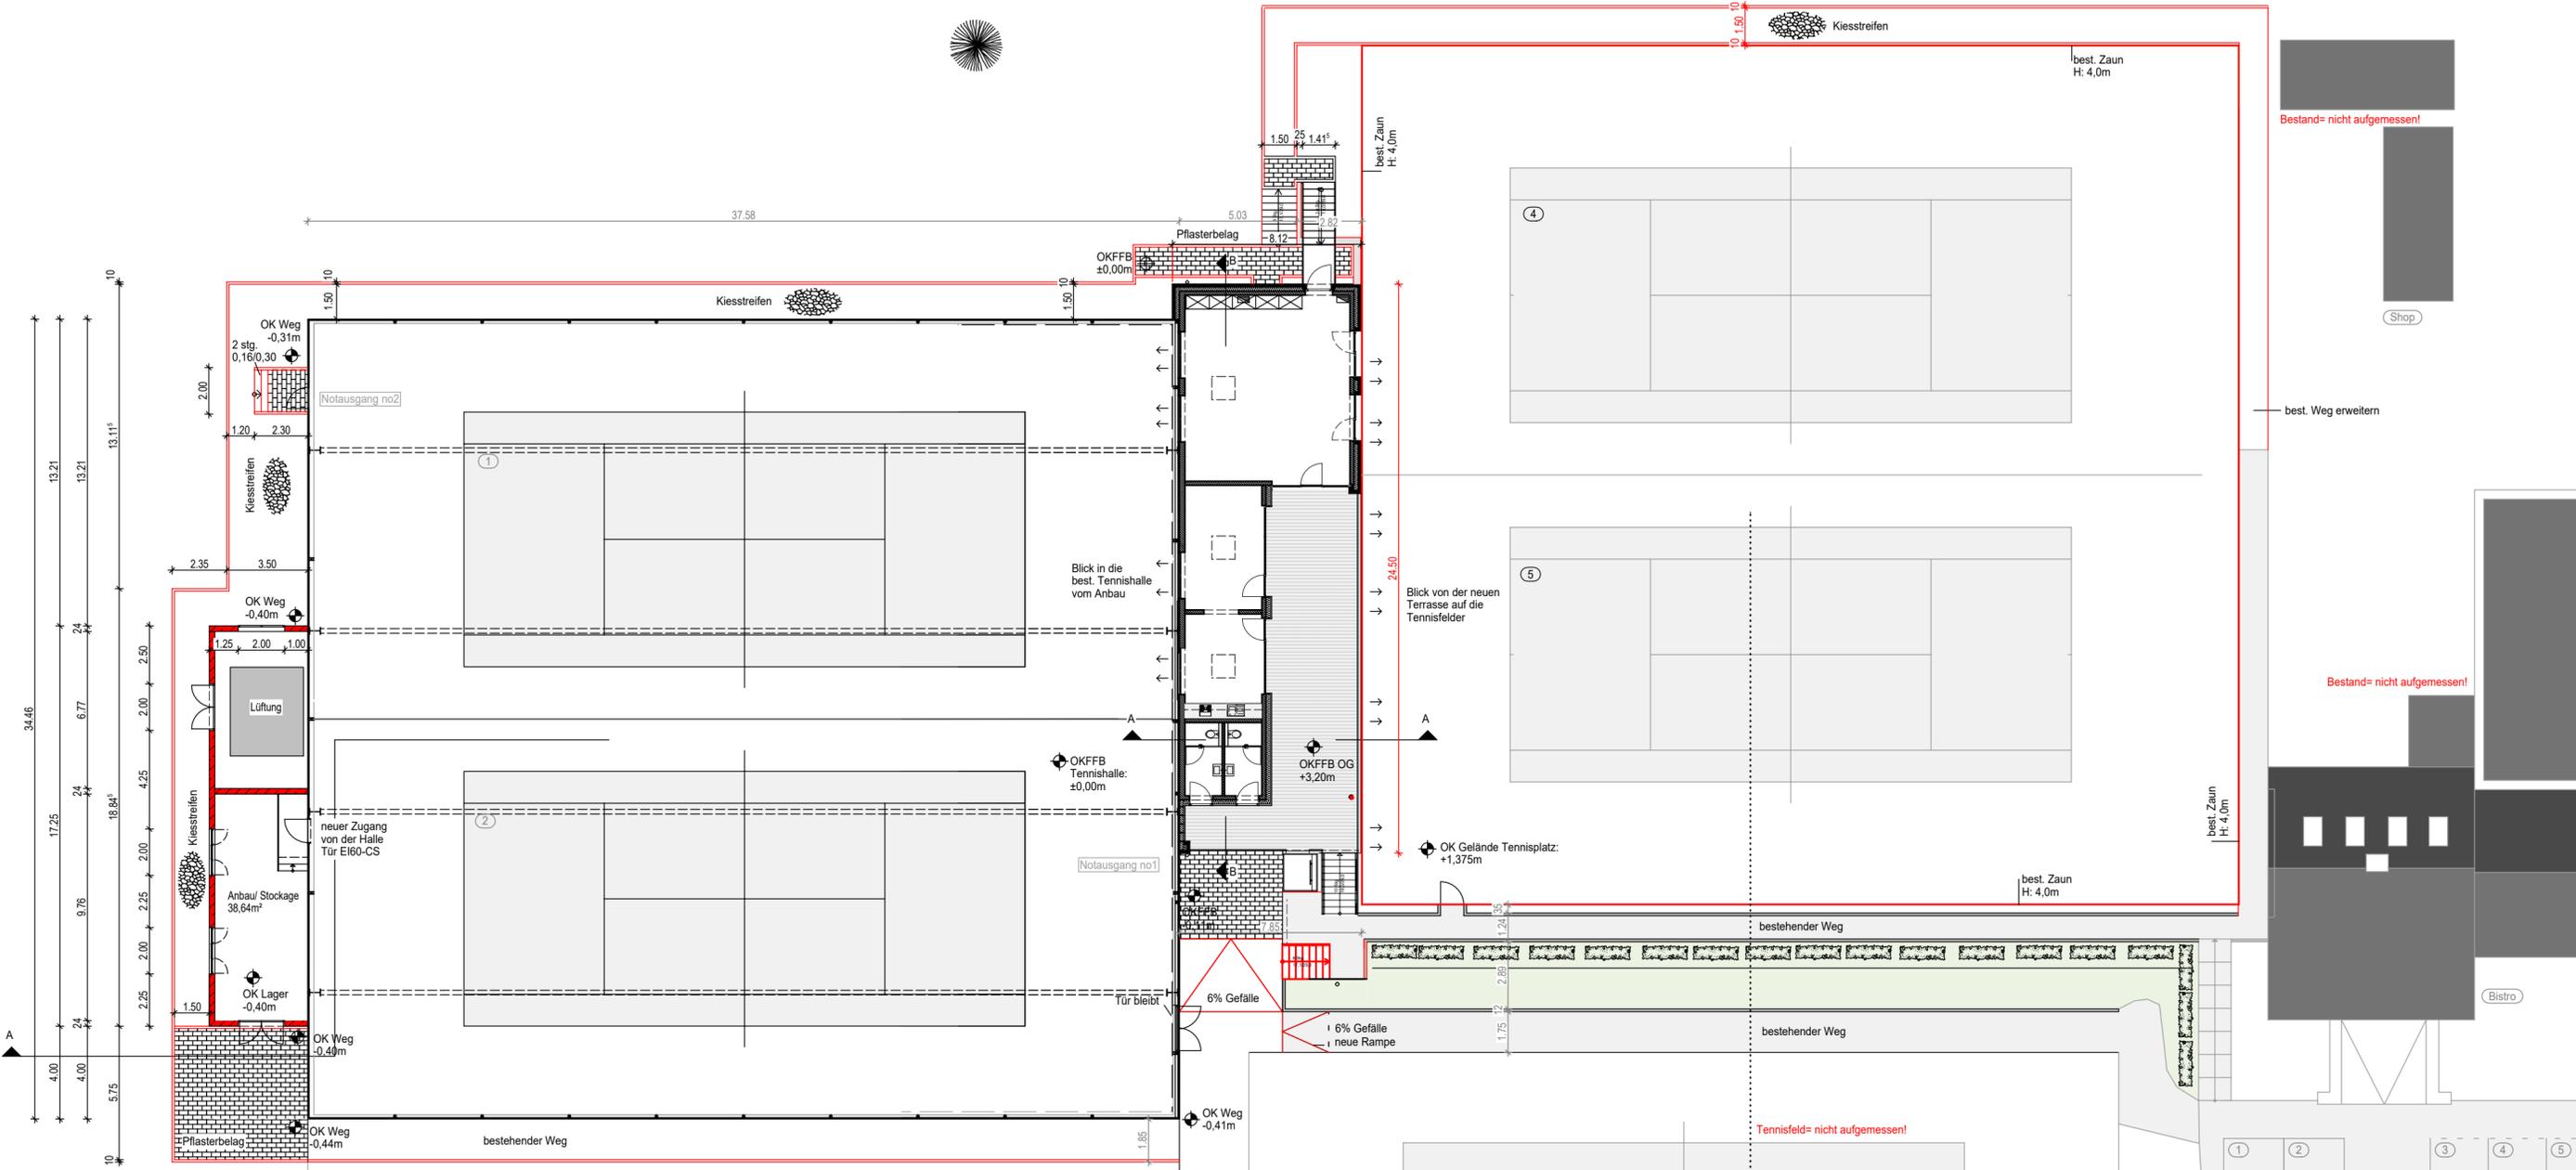

Tennisfeld= nicht aufgemessen!

Tennisfeld= nicht aufgemessen!

Bestand= nicht aufgemessen!

Bestand= nicht aufgemessen!

INDEX	ÄNDERUNG	DATUM	GEZ.
C	.	.	.
B	.	.	.
A	ZEICHNUNG	10.03.2022	NSC

**architectes**  
 4, porte St. Willibrord · L-6486 Echternach · T: +352 729990-1 · F: +352 729990-44 · M: info@mna.lu · W: www.mna.lu

**PROJET DETAILLE\_PD**

MAITRE DE L'OUVRAGE / BAUHERR

**AC Niederanven**

PROJET / PROJEKT

**Erweiterung Tennishalle Umbau Senningerberg**

DOCUMENT / ZEICHNUNGEN

**Lageplan**

PROJET No. PROJEKT Nr.	PLAN No. PLAN Nr.	INDEX INDEX	ECHELLE MASSTAB	DESSINE GEZEICHNET
C.21.01	PD 01	A	1:200	NSC

ECHTERNACH, 23.03.2022

TOUTES LES MESURES SONT A VERIFIER SUR PLACE PAR L'ENTREPRENEUR

H/B = 420 / 594 (0.25m²)