

GEOCAD S.à.r.l.

98, rue du Grünewald L-1912 LUXEMBOURG

no mes 1970

Commune de NIEDERANVEN

Section -E- de Gréngewald

Référence Géocad : 07741-02
Référence Cadastre : 88/186161

Levé par : Géocad
Dessiné par : CK

Echelle : 1 / 250

Lieu et : LUXEMBOURG, le 20 mars 2018
Date

Le géomètre officiel : Marc WEISGERBER

Signature :

LEGENDE DES PARCELLES

Commune de NIEDERANVEN

Section -E- de Gréngewald

Nouvelles(s) parcelle(s)

Numéro	Nature	Occupation	Contenance			Noms
			ha	a	ca	
6/752	place		00	05	71	SCI BAATZ SOCIETE CIVILE IMMOBILIERE
6/753	place		00	05	47	SCI BAATZ SOCIETE CIVILE IMMOBILIERE
6/754	place		00	11	43	SCI BAATZ SOCIETE CIVILE IMMOBILIERE
Numéro	Lieu-dit		Provenance des parcelles			
6/752	BREDEWUES		PARTIE NO 6/688 ET NO ENTIER 6/687			
6/753	BREDEWUES		PARTIE NOS 6/688 ET 6/689			
6/754	BREDEWUES		PARTIE NO 6/689, NOS ENTIER 6/690, 6/691, 6/692			

Remarque(s) :

- Les nouvelles parcelles figurant comme 'place' sur ce plan ne peuvent être considérées comme 'place à bâtir' qu'après obtention de toutes les autorisations prévues par la loi.

ADMINISTRATION DU CADASTRE
ET DE LA TOPOGRAPHIE
Luxembourg, le

26 MARS 2018



N° 4135

du LIVRE DE CAISSE

COPIE


MENTION DE VALIDATION

suitant la loi du 25.7.2002, article 7(3)

LE PRÉSENT PLAN EST
CONFORME AUX DIRECTIVES
OFFICIELLES ET EST INTÉGRÉ
AUX ARCHIVES CADASTRALES.

Luxembourg, le 23/03/2018
Pour le Directeur

Gilbert BARZEN, géomètre officiel

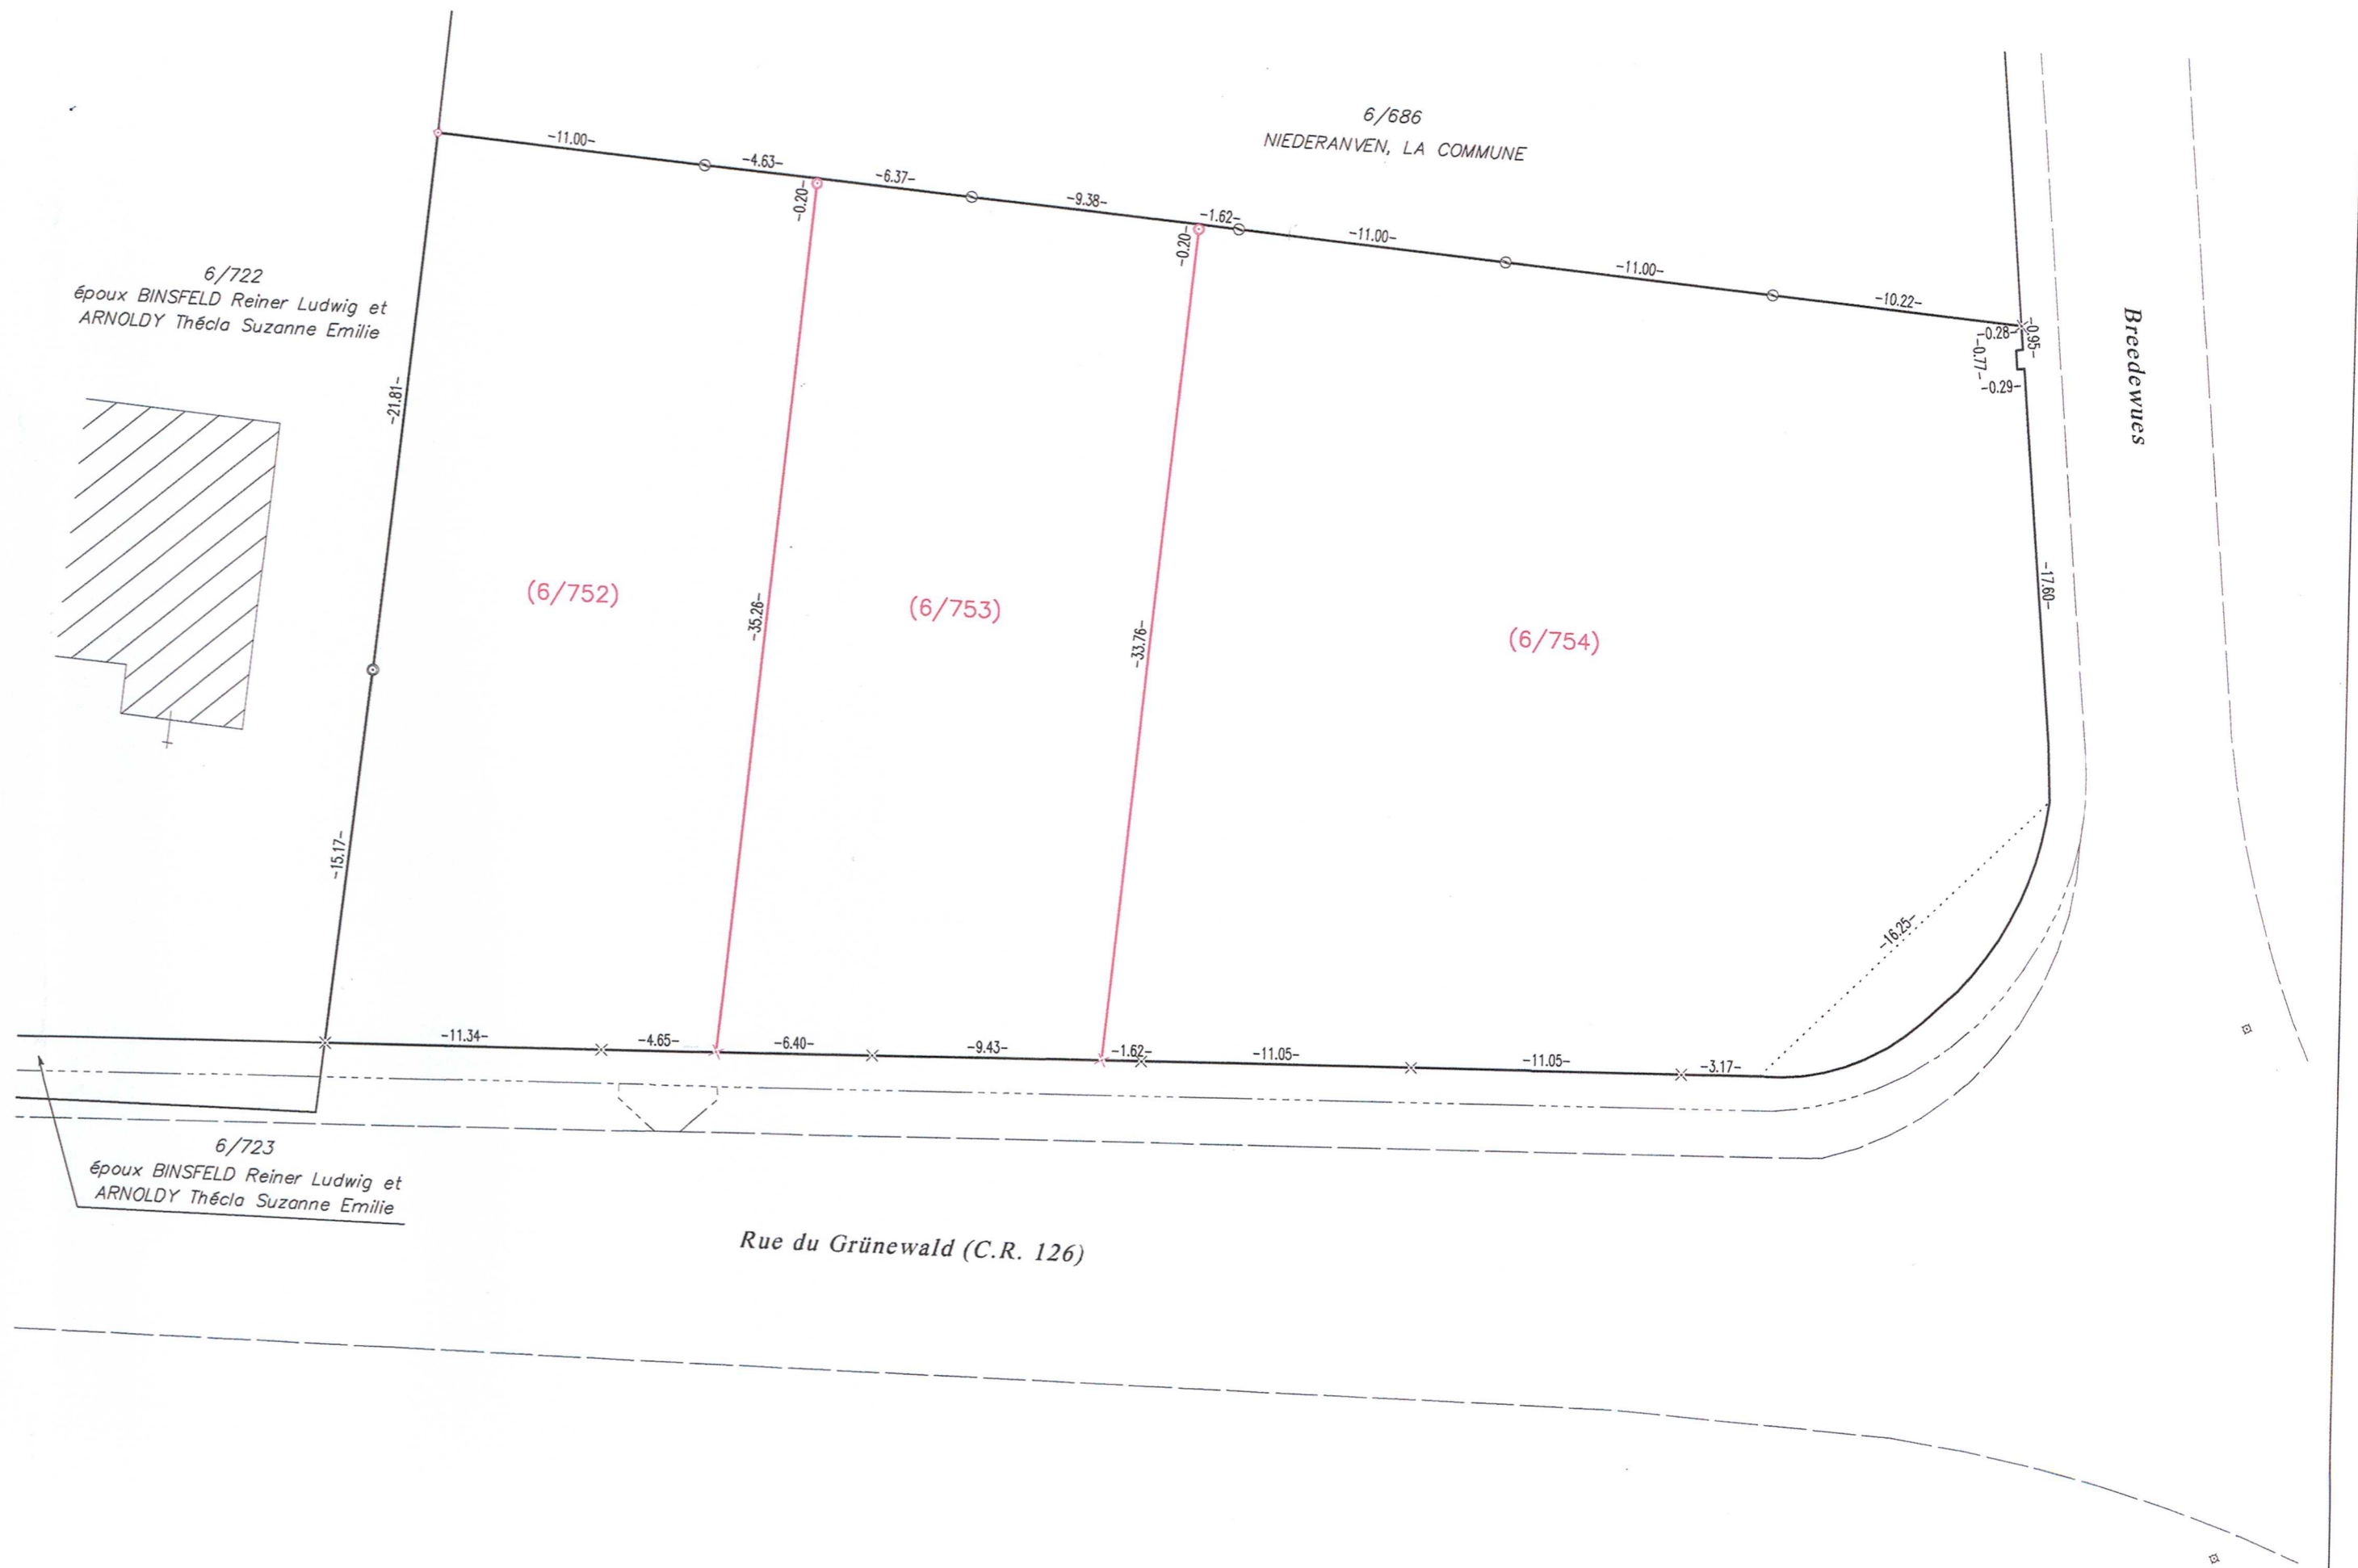

No52