




Coupe A-A' E 1:500e

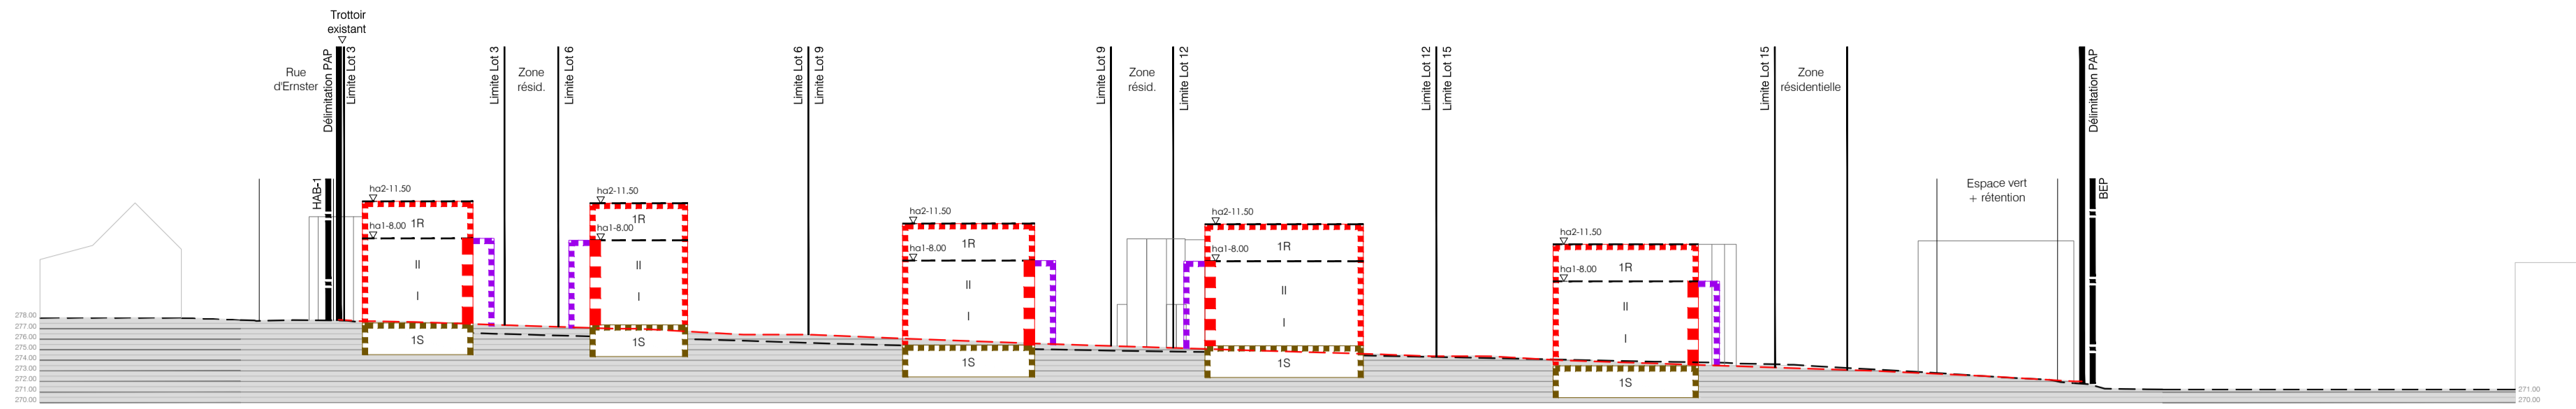


Coupe B-B' E 1:500e

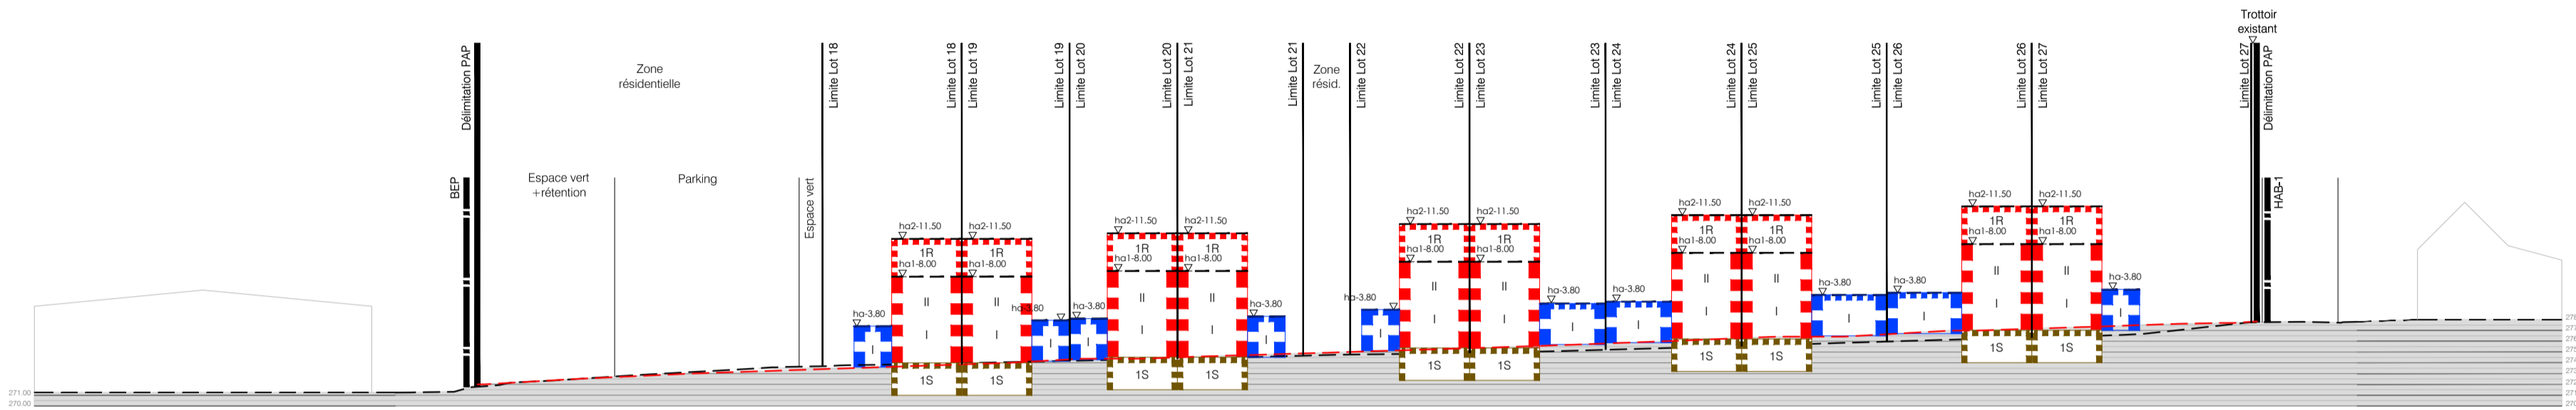


Coupe C-C' E 1:500e

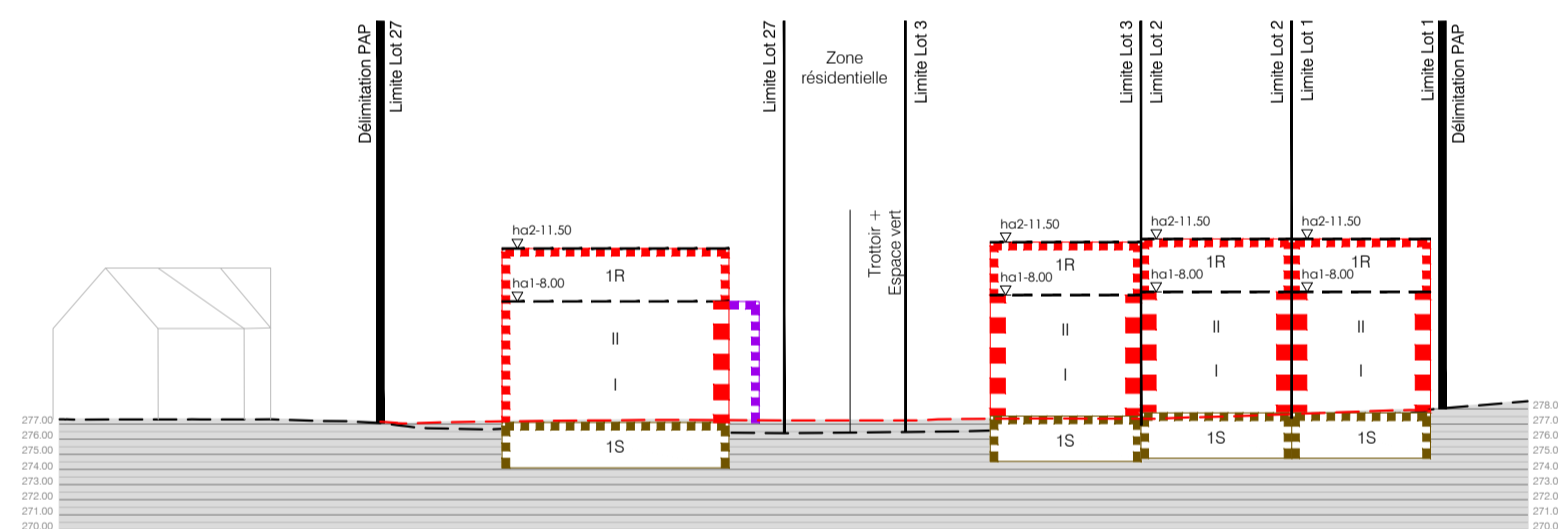


Coupe D-D' E 1:500e

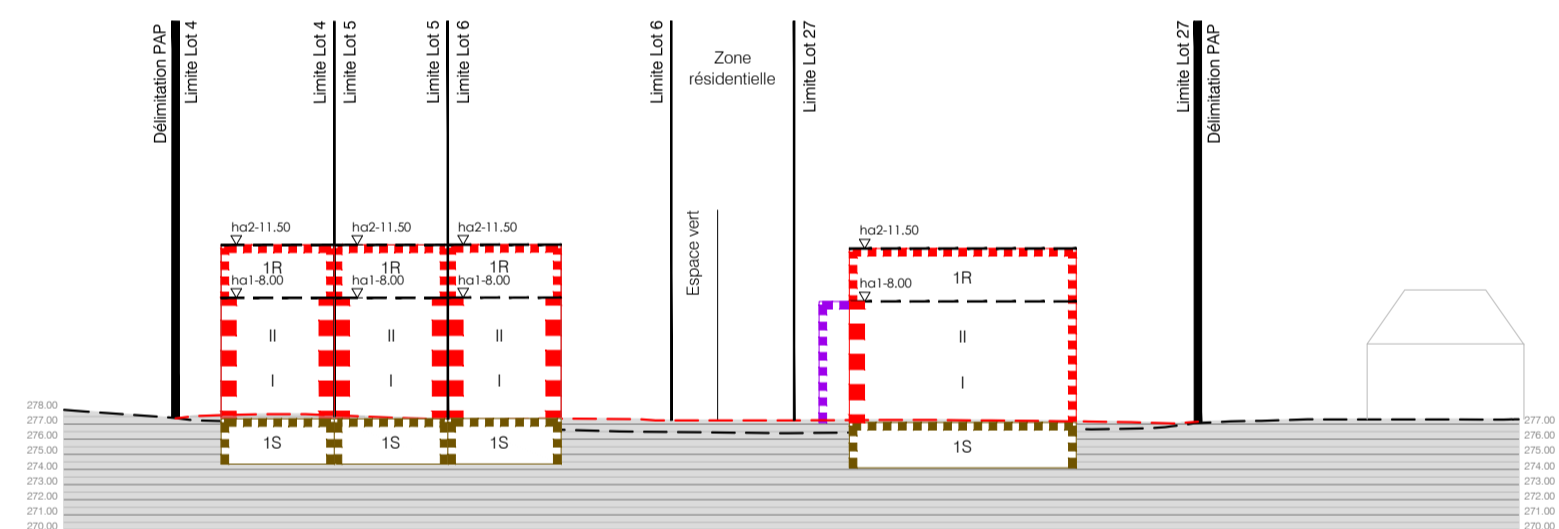


Coupe E-E' E 1:500e

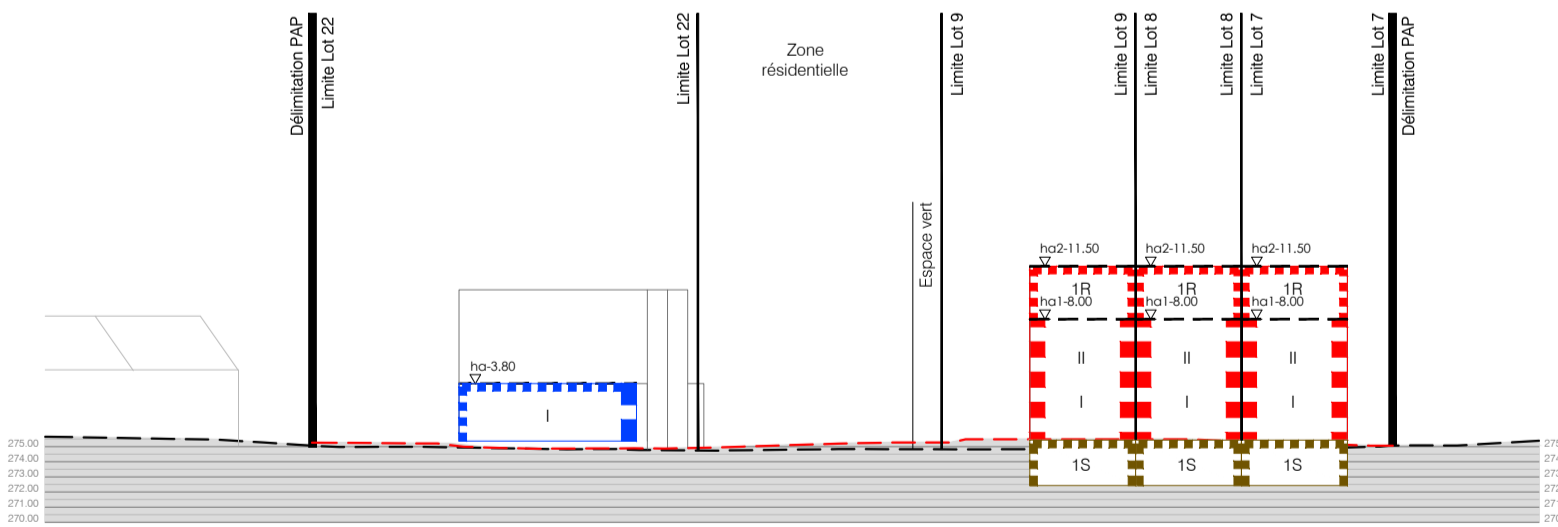



Coupe F-F' E 1:500e

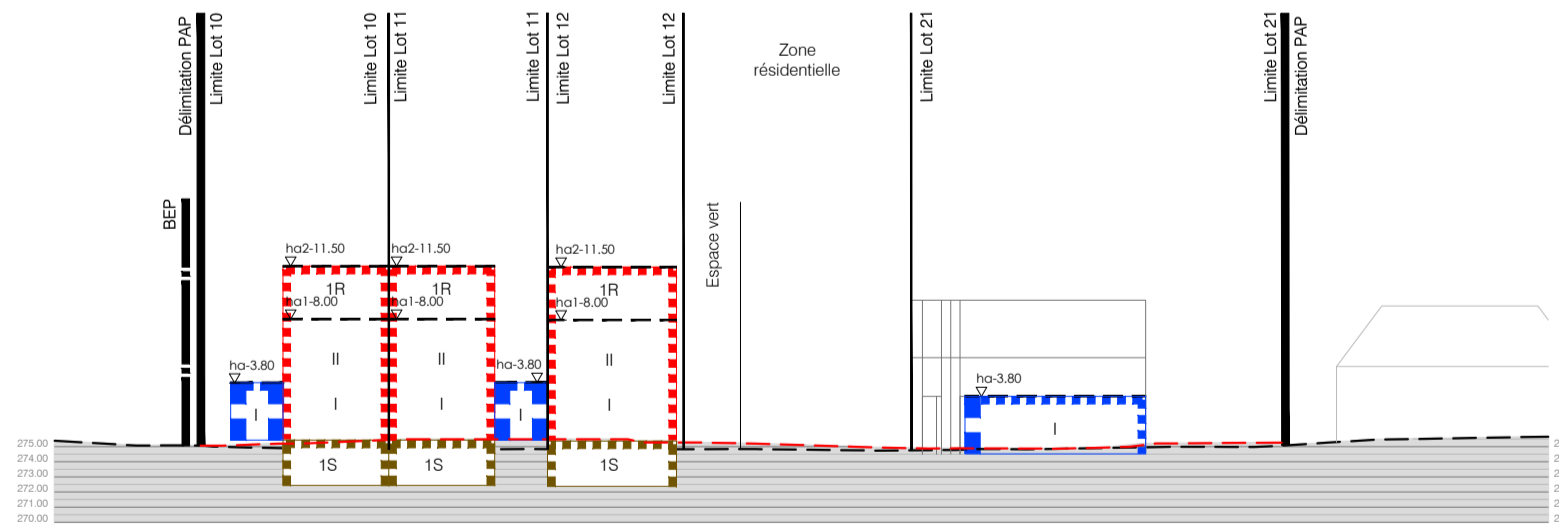

Coupe G-G' E 1:500e

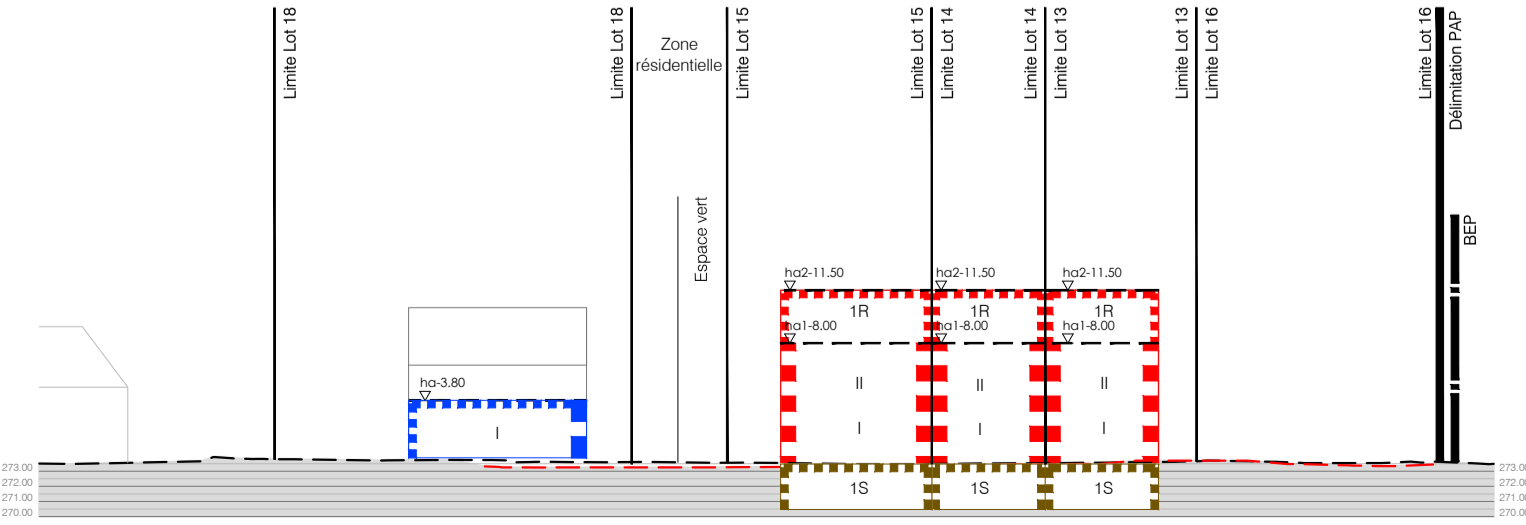

Coupe H-H' E 1:500e

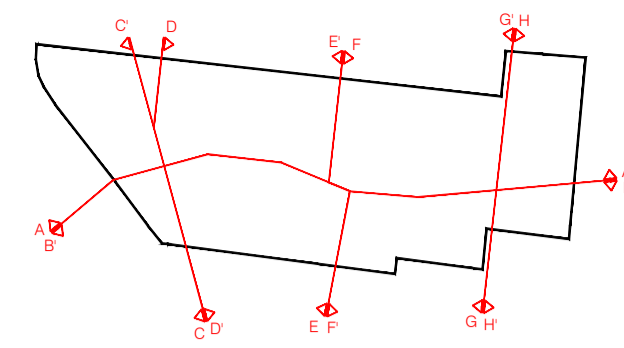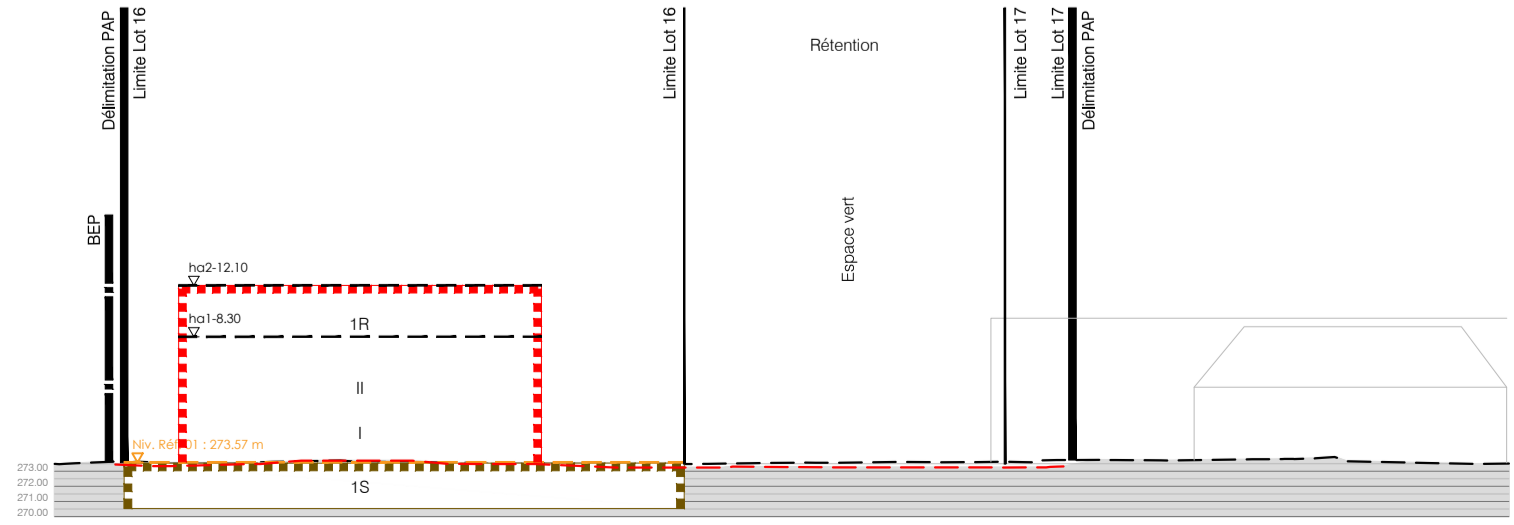

WW+ architecture + management  
 53, rue de l'Usine  
 L - 4340 Esch-sur-Alzette  
 T +352 26 17 76  
 F +352 26 17 76 269  
 M. schiwa@wwplus.eu  
 W. wwplus.eu

ARCHITECTURE | URBAN DESIGN | PROJECT MANAGEMENT

Signature Maître d'ouvrage

Signature ingénieur - Urbanisme

Projet

URB\_21\_003 PAP Op dem Schommeschwies

Rue d'Ernstler

Oberanven

Baucher

M&F PROMOTIONS S.à.r.l.

88, Rue de Luxembourg

L - 8140 Bridel

Cou\_02 09/02/2022

URB\_21\_003\_PAP\_01\_Pdm.dwg

A1 FP/CHM

Partie graphique : Coupes 1:500