Coupe M-M' E 1:500e

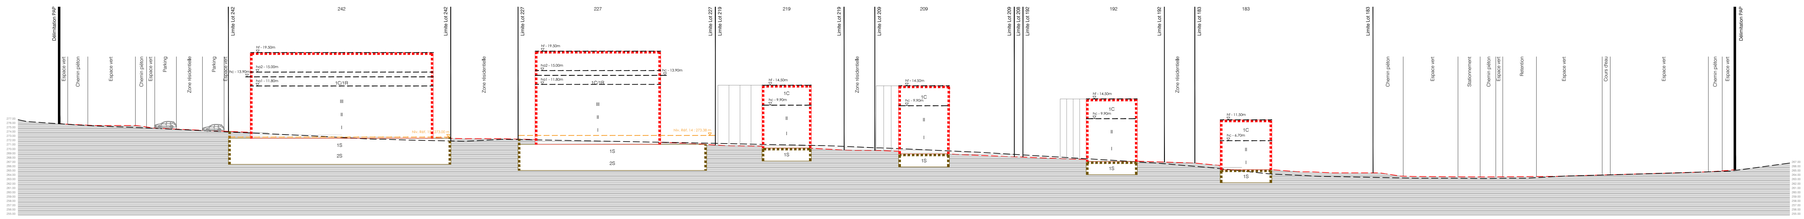

Coupe N-N' E 1:500e

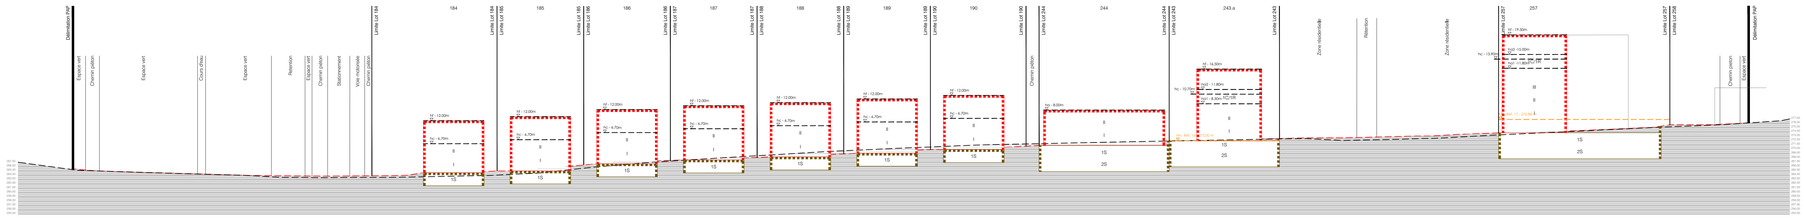

Coupe O-O' E 1:500e

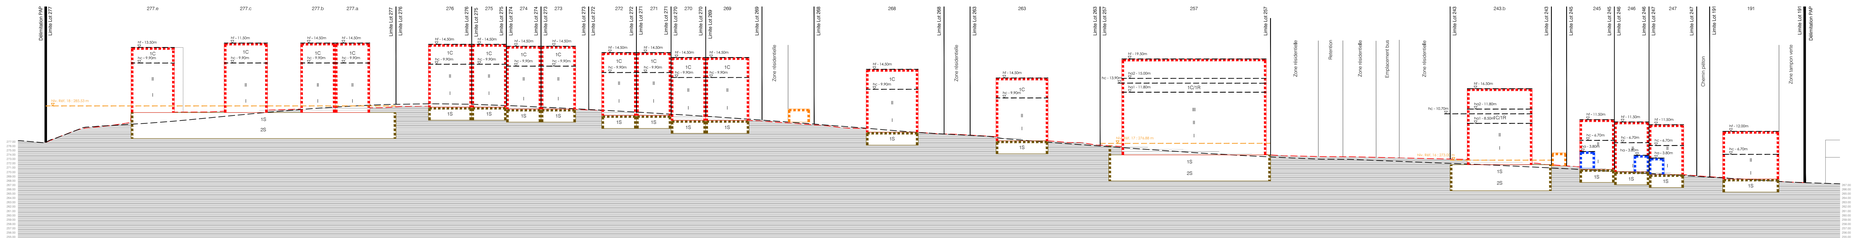

Coupe P-P' E 1:500e

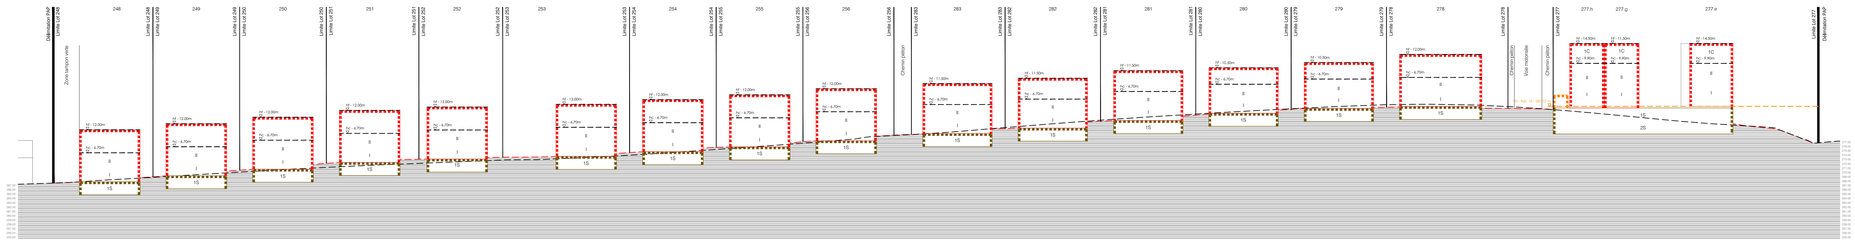

Coupe Q-Q' E 1:500e

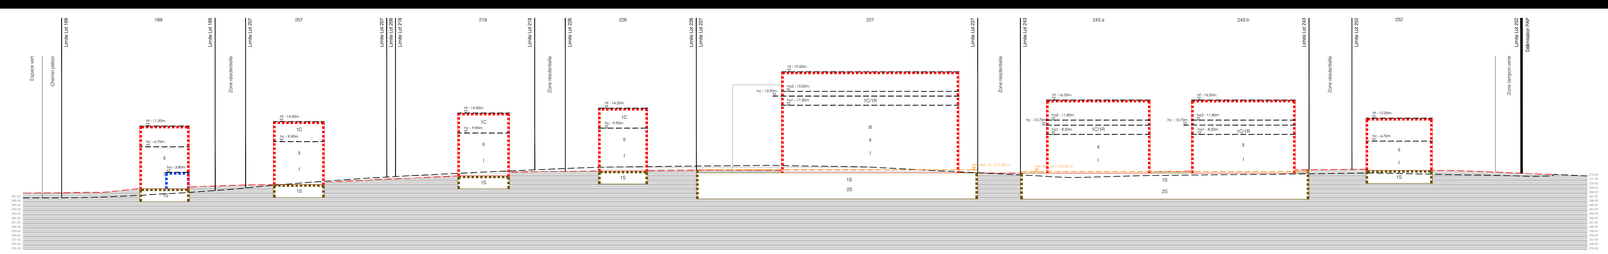

Coupe R-R' E 1:500e

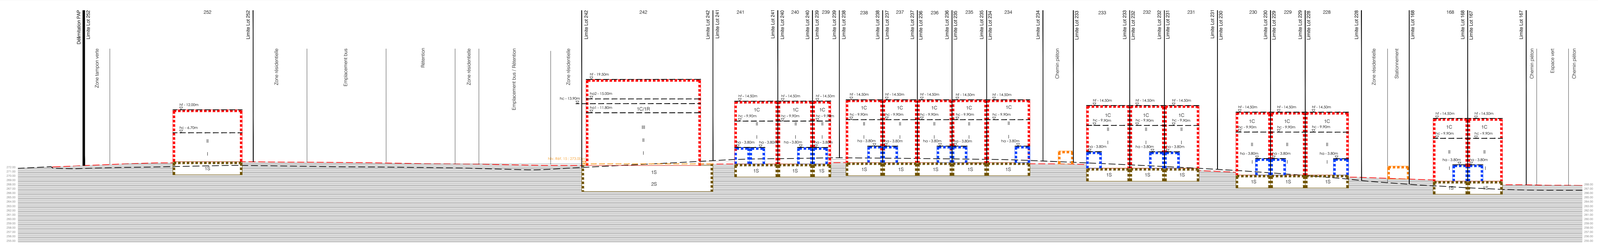

Localisation du zoom

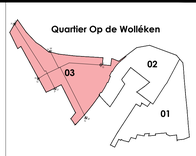

WW+ architecture + management sarl
53, rue de l'Usine
L - 4340 Esch-sur-Alzette
T +352 26 17 76
F +352 26 17 76 269
M esch@weplus.eu
W weplus.eu

ARCHITECTURE | URBAN DESIGN | PROJECT MANAGEMENT

Signature Maître d'Ouvrage

Signature Ingénieur / Urbaniste

Projet

URB_20_011 PAP Cité Jardin

Route de Trèves ; Rue Belle-Vue ; Rue du Bois ; Rue Renert

Niederanven

Bauherr

Administration Communale de Niederanven

18, rue d'Ernster

L-6977 Oberanven

Cou_02_3 - 04/02/2022
Abbreviation Type Date

URB_20_11_PAP_01_Pdm.dwg
Nom du plan

A0 CHM
Bauherr Gezeichnet

Partie graphique 2 : Coupe 03 1:500
Bauherr Maßstab