


best. SPORTHALLE NEUBAU VESTIAREBEREICH best. TENNISFELD

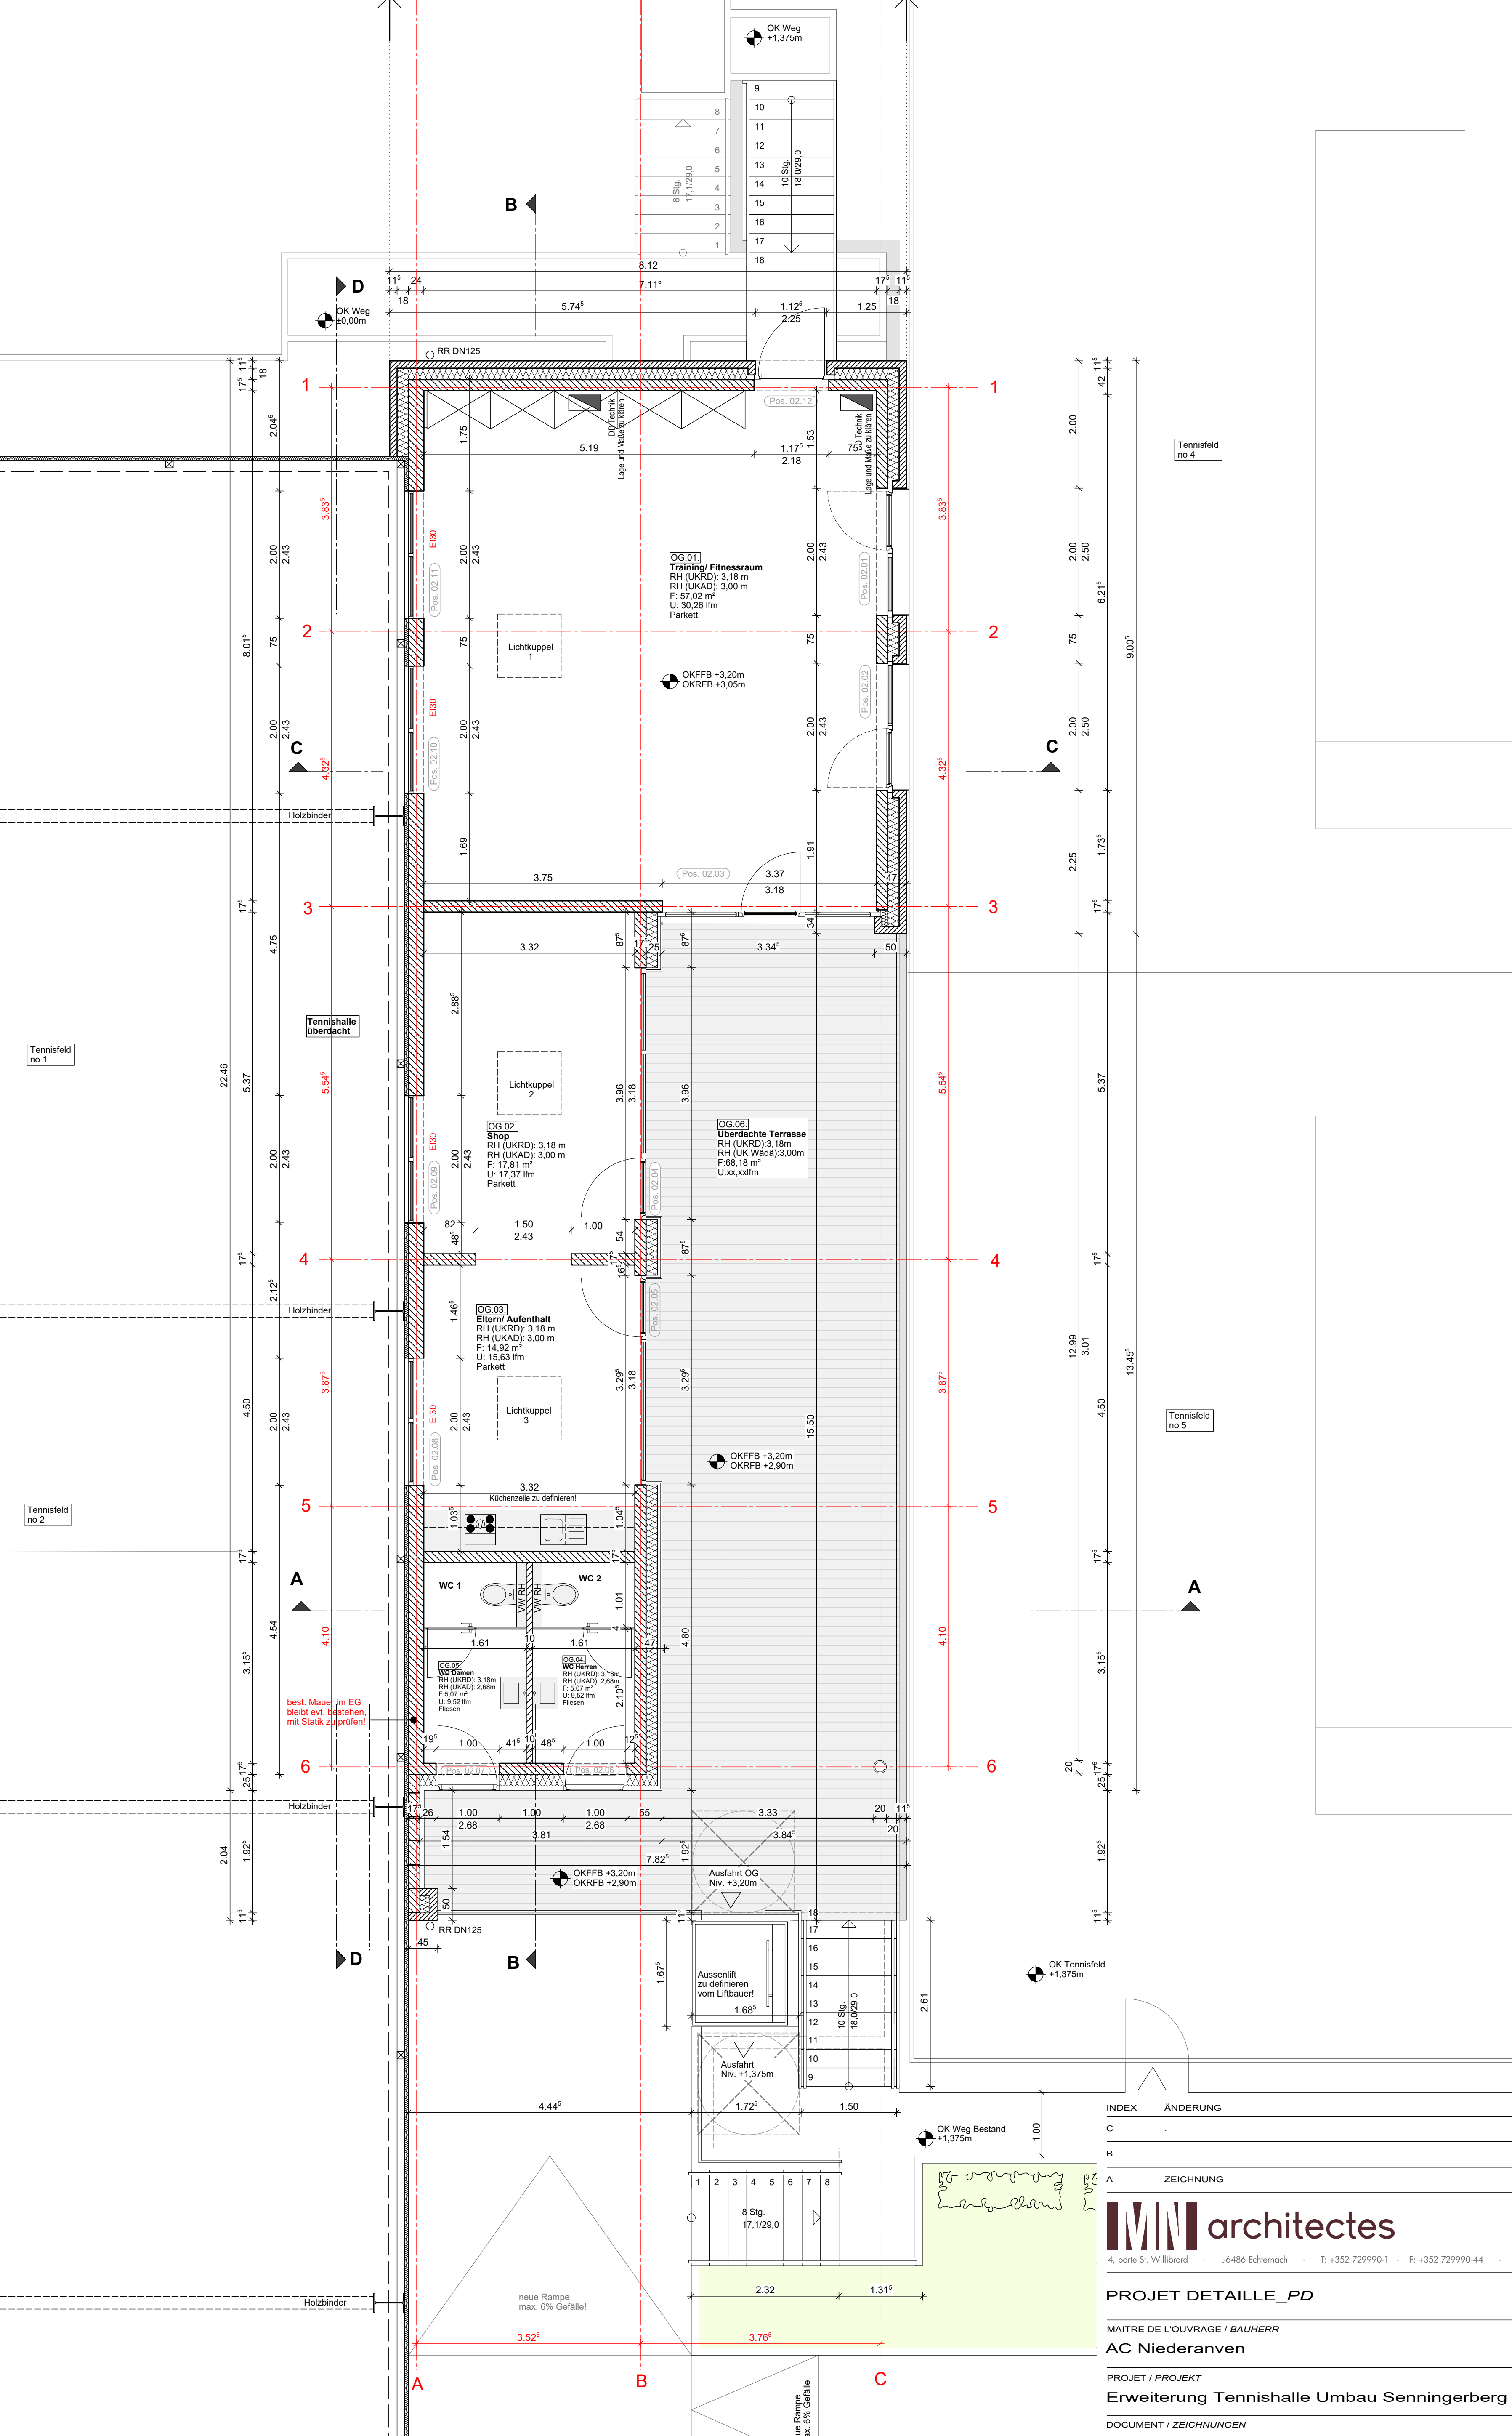

INDEX	ÄNDERUNG	DATUM	GEZ.
C			
B			
A	ZEICHNUNG	10.03.2022	NSC

architectes
 4, porte St. Willibrord - L6486 Echternach - T: +352 729990-1 - F: +352 729990-44 - M: info@mna.lu - W: www.mna.lu

PROJET DETAILLE_PD

MAITRE DE L'OUVRAGE / BAUHERR
AC Niederanven

PROJET / PROJEKT
Erweiterung Tennishalle Umbau Senningerberg

DOCUMENT / ZEICHNUNGEN
Grundriss OG

PROJET No.	PLAN No.	INDEX	EHELLE	DESSINE
C.21.01	PD 03	A	1:50	NSC

ECHTERNACH, 23.03.2022
 TOUTES LES MESURES SONT À VÉRIFIER SUR PLACE PAR L'ENTREPRENEUR
 H/B = 841 / 594 (0.50m²)