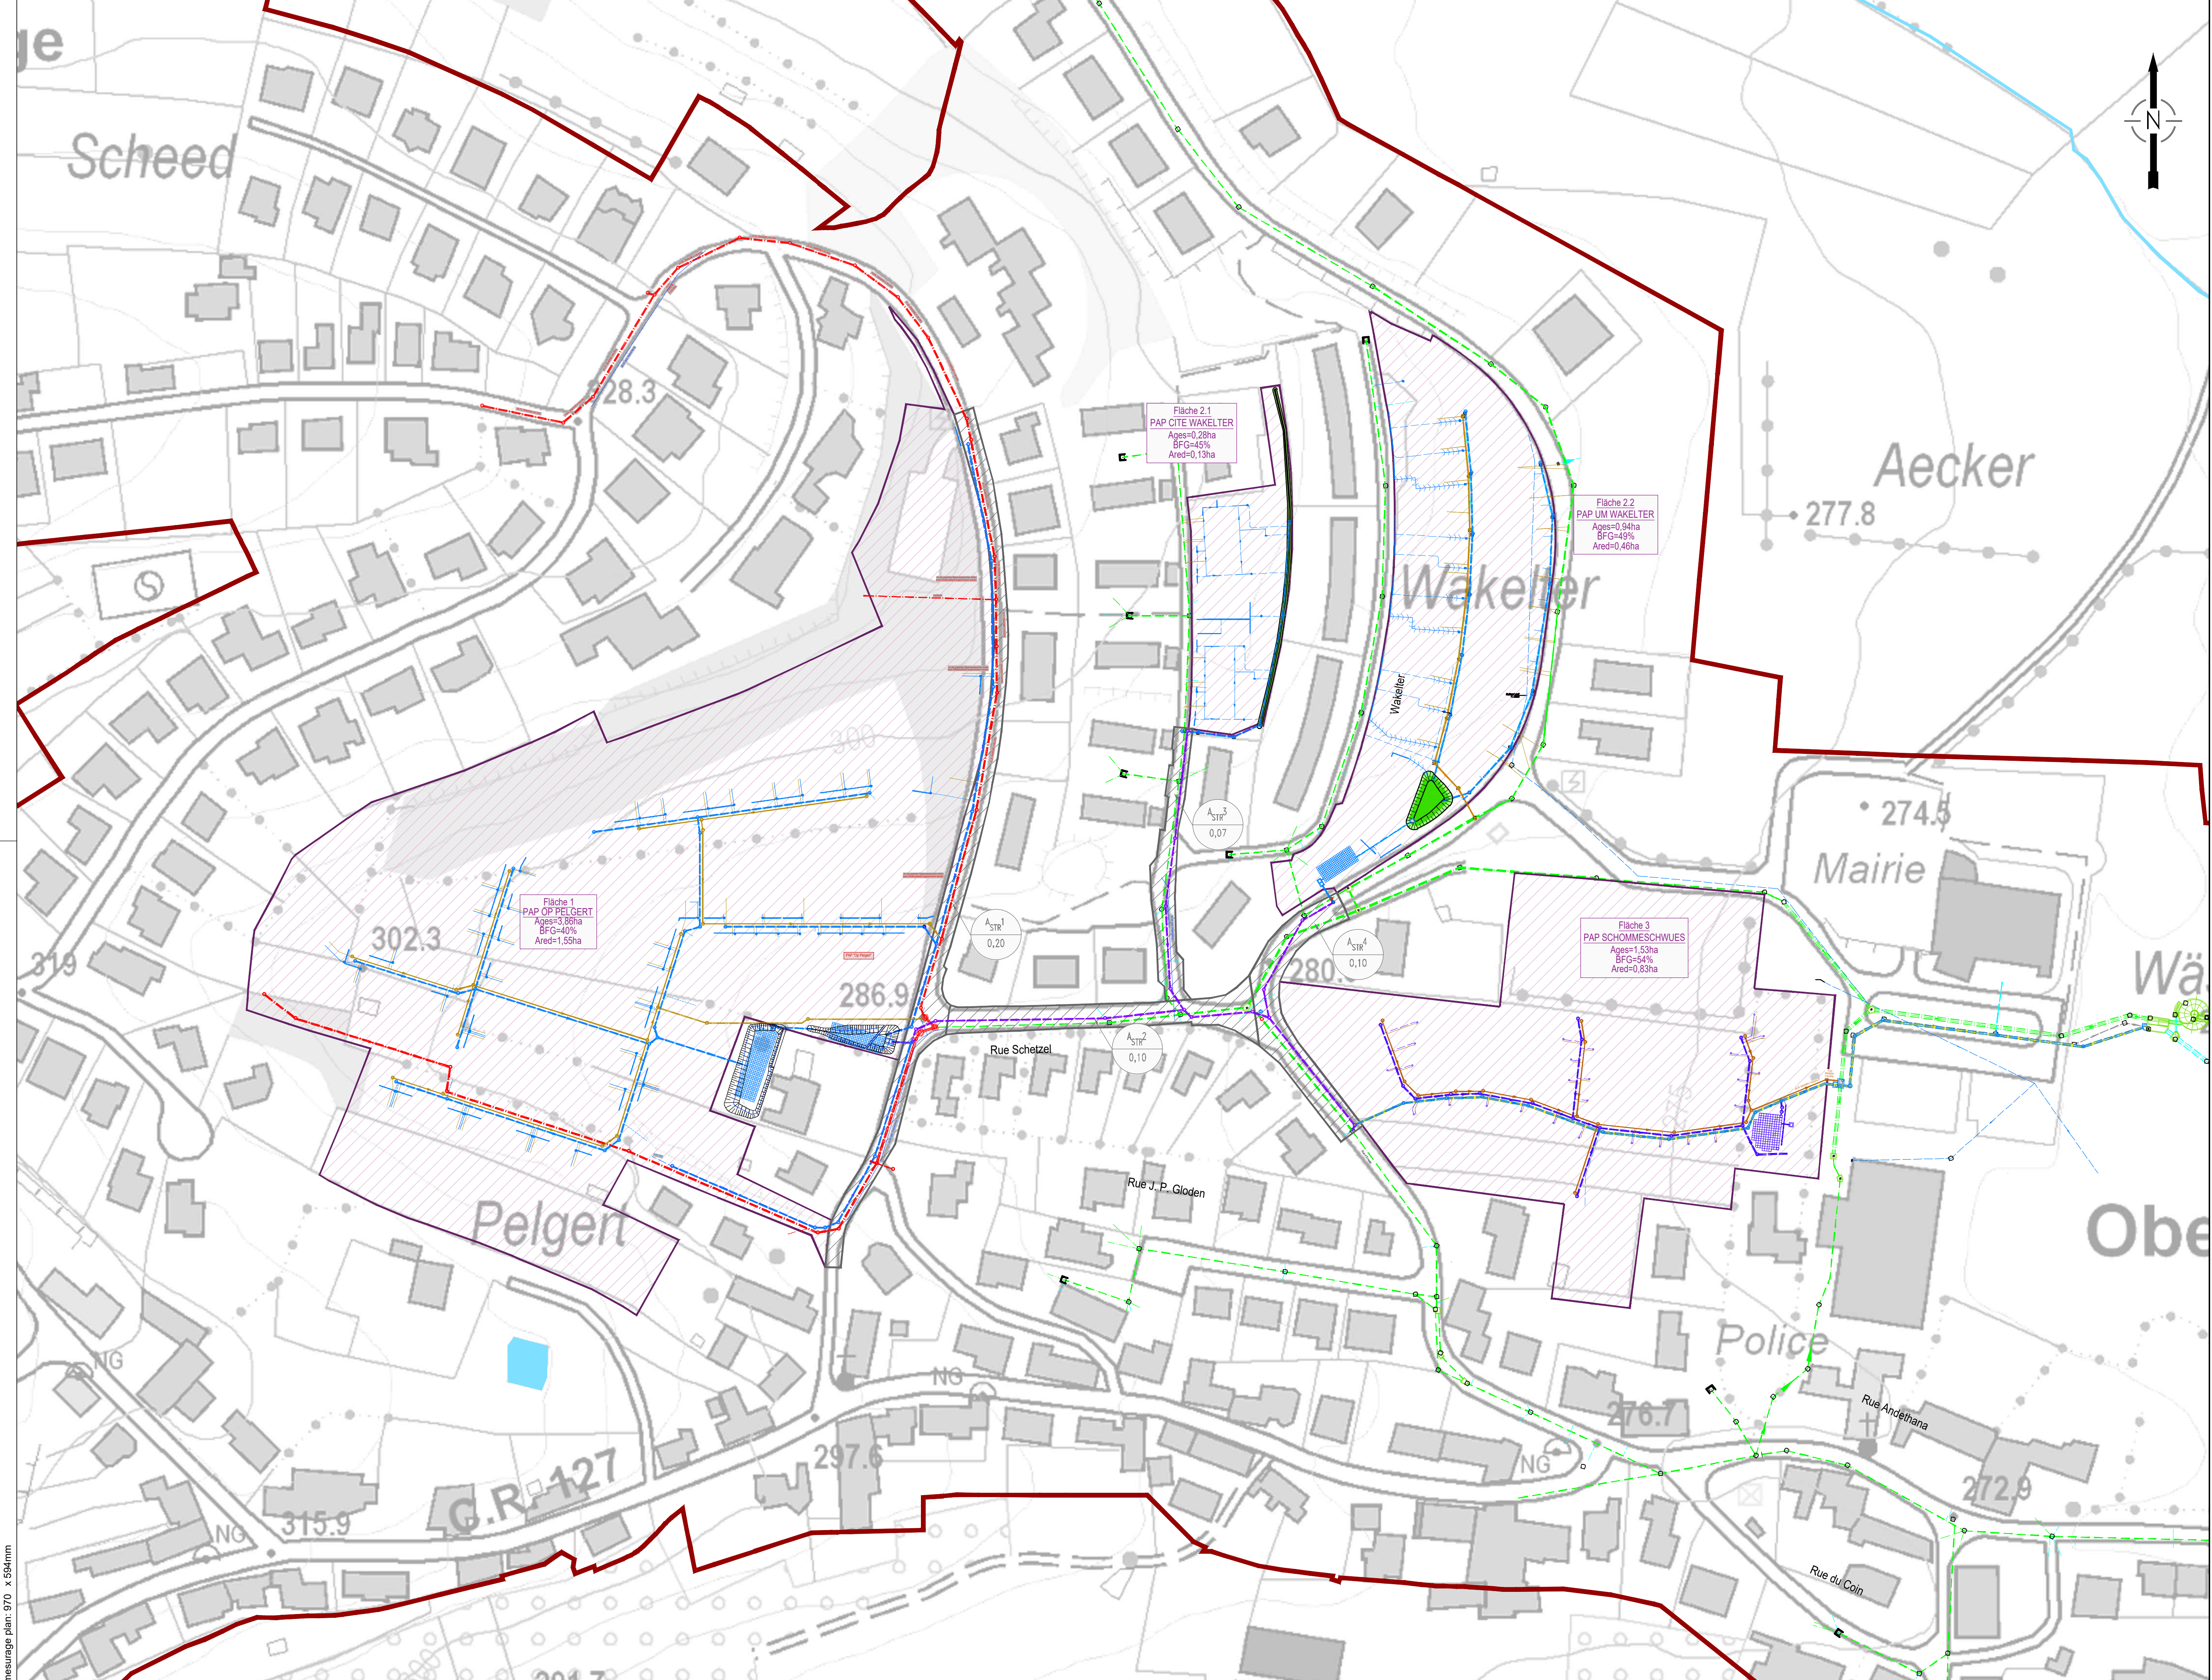


LEGENDE

gepl. Regenwasserachse im vorliegenden Projekt

gepl. Regenwasserkanal in separatem Projekt (Baugebiet)

gepl. Schmutzwasserkanal in separatem Projekt (Baugebiet)

vorh. Kanalisation entfällt

vorh. Druckleitung

vorh. Mischwasserkanal

vorh. Schmutzwasserkanal

vorh. Regenwasserkanal

Vorfluter

231

00 251.10

5 248.83

Schachtnummer

Deckeloberkante

Schacht- bzw. Rohrsohle

PAG

Straße RW-Kanal

Verdichtung

Gebietsnummer

A_{EG} 1

1,27

Größe (ha)

Bezeichnung der Außengebiete

Ableitung direkt zum Vorfluter

© Origine Cadastre: droits réservés à l'Etat du Grand-Duché de Luxembourg (2015) - copie et reproduction interdites

Indice	Dessinateur	Date	Contrôleur	Modification

N° CAD: 232108-25-007008.dwg	
maître d'ouvrage:	
ADMINISTRATION COMMUNALE DE NIEDERANVEN	
projet:	dessinateur + date + signature:
BAU EINER REGENWASSERACHSE IM BEREICH DER "MAIRIE" NIEDERANVEN IN OBERANVEN	ABE 04.06.2025 <i>Alma Beck</i>
objet:	contrôleur + date + signature:
EINZUGSGEBIETSPLAN	HJA 04.06.2025 <i>Jaden</i>
	responsable + date + signature:
	MGL 04.06.2025 <i>[Signature]</i>
	échelle:
	1 : 1.000

best

INGENIEURS-CONSEILS

OJA

ORDRE DES ARCHITECTES ET DES INGENIEURS-CONSEILS

Logo

LUXEMBOURG

ISO 9001

certified

Bureau d'Etudes et de Services Techniques

best ingénieurs-conseils

2, rue des Sapins

L-2513 Senningerberg

+352 34 90 90

best@best.lu

www.best.lu

plan:

232108-25-007008

AUSFÜHRUNG

Toutes les mesures sont à vérifier sur place par l'entrepreneur